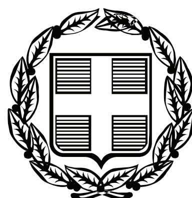


ΕΦΗΜΕΡΙΣ ΤΗΣ ΚΥΒΕΡΝΗΣΕΩΣ
ΤΗΣ ΕΛΛΗΝΙΚΗΣ ΔΗΜΟΚΡΑΤΙΑΣ

ΤΕΥΧΟΣ ΤΕΤΑΡΤΟ **Αρ. Φύλλου 520**

22 Δεκεμβρίου 2011

ΠΕΡΙΕΧΟΜΕΝΑ

ΑΠΟΦΑΣΕΙΣ

ΑΠΟΦΑΣΕΙΣ

Αριθμ. 6349 (1)

«Κήρυξη ως αναδασωτέας έκτασης εμβαδού 3 στρεμμάτων που βρίσκεται στην περιοχή Ρατζακλίου Τοπικής Κοινότητας Σκάλας Δημοτικής Ενότητας Ελειού Πρόννων Δήμου Κεφαλονιάς Ν. Κεφ/νιάς».

Ο ΓΕΝΙΚΟΣ ΓΡΑΜΜΑΤΕΑΣ ΑΠΟΚΕΝΤΡΩΜΕΝΗΣ ΔΙΟΙΚΗΣΗΣ ΠΕΛ/ΝΗΣΟΥ-ΔΥΤΙΚΗΣ ΕΛΛΑΔΟΣ ΚΑΙ ΙΟΝΙΟΥ

Έχοντας υπόψη:

1. Τις περί Διοικητικής αποκέντρωσης διατάξεις του Ν.3200/55, όπως τροποποιήθηκε και συμπληρώθηκε μεταγενέστερα με το Ν.Δ. 532/70.

2. Τις διατάξεις των άρθρων 24 παρ. 1 και 117 παρ. 3 του Συντάγματος.

3. Τις διατάξεις του Ν. 998/79 «περί προστασίας των δασών και των δασικών εν γένει εκτάσεων της χώρας» όπως τροποποιήθηκε και ισχύει σήμερα και συγκεκριμένα:

α) Του άρθρου 38 παρ. 1

β) Του άρθρου 41 παρ. 1 και 3.

4. Τις διαταγές του Υπουργείου Γεωργίας αριθμ. α) 160417/1180/8-7-1980 και β) 182447/3049/24-9-1980.

5. Τον Ν.2218/1994 «Περί ίδρυσης Νομαρχιακής Αυτοδιοίκησης, τροποποίησης διατάξεων για την πρωτοβάθμια αυτοδιοίκηση και την περιφέρεια και άλλες διατάξεις» όπως τροποποιήθηκε μεταγενέστερα με τον Ν. 2240/16-9-94.

6. Τις διατάξεις του Ν.3852/2010 (ΦΕΚ 87/Α΄/7-6-2010) «Νέα Αρχιτεκτονική της Αυτοδιοίκησης και της Αποκεντρωμένης Διοίκησης-Πρόγραμμα Καλλικράτης».

7. Τις διατάξεις του Π.Δ. 139/2010 (ΦΕΚ 232/Α΄/27-12-2010) «Οργανισμός της Αποκεντρωμένης Διοίκησης Πελοποννήσου Δυτικής Ελλάδας και Ιονίου».

8. Την εισήγηση της Δ/νσης Δασών Κεφαλληνίας με αριθμ. 6348/9.11.2011 με την οποία προτείνεται η κήρυξη ως αναδασωτέας, της αναφερόμενης στο θέμα δασικής έκτασης, αποφασίζουμε:

Κηρύσσουμε αναδασωτέα, με σκοπό τη διατήρηση του δασικού χαρακτήρα αυτής, τον αποκλεισμό διάθεσης της για άλλη χρήση και την αποκατάσταση της καταστραφείσας δασικής βλάστησης με φυσική αναγέννηση, τη δασική έκταση που κάηκε την 15-8-2011 από πυρκαγιά, εμβαδού τριών στρεμμάτων (3 στρ.) που βρίσκεται στην περιοχή Ρατζακλίου Τοπικής Κοινότητας Σκάλας Δημοτικής Ενότητας Ελειού Πρόννων Δήμου Κεφαλλονιάς Ν. Κεφ/νιάς και προσδιορίζεται από τα στοιχεία Α-Β-Γ-Δ-Ε-Ζ-Α όπως φαίνεται στο συνημμένο απόσπασμα χάρτη Γ.Υ.Σ. κλίμακας 1:5000 το οποίο αποτελεί αναπόσπαστο μέρος της απόφασης αυτής και ορίζεται ως εξής:

Ανατολικά: Με δρόμο

Δυτικά: Με μη δασική, έκταση

Βόρεια: Με δρόμο


Νότια: Με δρόμο

Η απόφαση αυτή να δημοσιευθεί στην εφημερίδα της Κυβερνήσεως.

Πάτρα, 9 Νοεμβρίου 2011

Ο Γενικός Γραμματέας Αποκεντρωμένης Διοίκησης
ΑΝΑΣΤΑΣΙΟΣ ΑΠΟΣΤΟΛΟΠΟΥΛΟΣ

ΕΛΛΗΝΙΚΗ ΔΗΜΟΚΡΑΤΙΑ ΑΠΟΚΕΝΤΡΩΜΕΝΗ ΔΙΟΙΚΗΣΗ ΠΕΛ/ΝΗΣΟΥ-ΔΥΤΙΚΗΣ ΕΛΛΑΔΟΣ &ΙΟΝΙΟΥ ΓΕΝΙΚΗ ΔΙΕΥΘΥΝΣΗ ΔΑΣΩΝ & ΑΓΡΟΤΙΚΩΝ ΥΠΟΘΕΣΕΩΝ Δ/ΝΣΗ ΣΥΝΤΟΝΙΣΜΟΥ &ΕΠΙΘΕΩΡΗΣΗΣ ΔΑΣΩΝ Δ/ΝΣΗ ΔΑΣΩΝ ΚΕΦ/ΝΙΑΣ	Ανήκει στην αριθμ. : 6349/9-11-2011 **Απόφαση Γ.Γ.Α.Δ.Π.Δ.Ελ. &Ι.** ΑΠΟΣΠΑΣΜΑ ΧΑΡΤΗ Γ.Υ.Σ. με αριθμ. : 6145/1/2 **ΔΗΜΟΣ** : Κεφαλονιάς Περιοχή Ρατζακλίου Τοπικής Κοινότητας Σκάλας Δημοτικής Ενότητας Ελειού Πρόννων **ΚΛΙΜΑΚΑ** : 1: 5.000

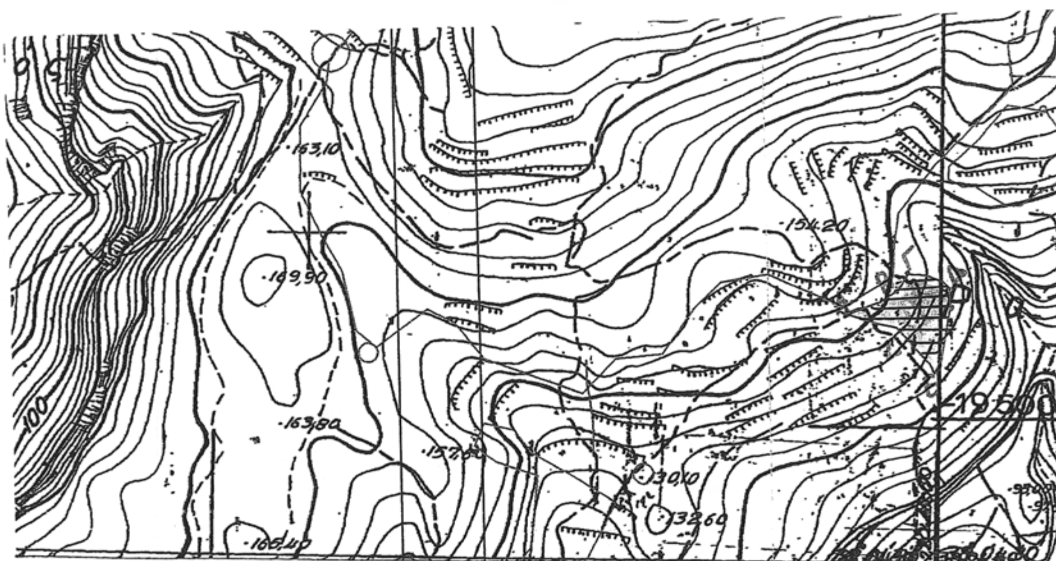

ΥΠΟΜΝΗΜΑ :

 Καμένη δασική έκταση εμβαδού 3 στρεμ. που κηρύσσεται αναδασωτέα έκταση

ΕΘΝΙΚΟ ΤΥΠΟΓΡΑΦΕΙΟ
Για τεχνικούς λόγους στο σχεδιάγραμμα, έγινε σμίκρυνση, κατά ποσοστό 82%

	ΘΕΩΡΗΘΗΚΕ	ΘΕΩΡΗΘΗΚΕ
Αργοστόλι .9-11-2011...............	Αργοστόλι .9-11-2011.	Πάτρα....................
- Η - ΣΥΝΤΑΚΤΗΣ ΝΤΕ ΦΟΥΖΙΝΟ ΦΡΑΓΚΙΣΚΑ ΟΥΙΝΣΛΑΝ ΔΑΣΟΠΟΝΟΣ	Με Εντολή .Γ.Γ.Α.Δ.Π.Δ.Ελ. &Ι. Η Δ/ΝΤΡΙΑ ΔΑΣΩΝ ΑΝΝΑ ΛΥΤΡΑ ΔΑΣΟΛΟΓΟΣ	Ο ΓΕΝΙΚΟΣ ΓΡΑΜΜΑΤΕΑΣ ΑΠΟΚΕΝΤΡΩΜΕΝΗΣ ΔΙΟΙΚΗΣΗΣ ΠΕΛ/ΝΗΣΟΥ-ΔΥΤΙΚΗΣ ΕΛΛΑΔΟΣ & ΙΟΝΙΟΥ ΑΝΑΣΤΑΣΙΟΣ ΑΠΟΣΤΟΛΟΠΟΥΛΟΣ

ΑΠΟΚΕΝΤΡΩΜΕΝΗ ΔΙΟΙΚΗΣΗ
ΠΕΛ/ΝΗΣΟΥ - ΔΥΤΙΚΗΣ ΕΛΛΑΔΑΣ & ΙΟΝΙΟΥ
ΑΚΡΙΒΕΣ ΑΝΤΙΓΡΑΦΟ
Αργοστόλι 5-12-2011
Μπαλατσούκα Αγάθω
Δασοπόνος

Αριθμ. 3739 (2)

Κήρυξη δημόσιας δασικής έκτασης 10.690,38 τ.μ. ως αναδασωτέας λόγω πυρκαγιάς, στη θέση «Ψηλά Αλώνια» της Τ.Κ. Αγγελοκάστρου της Δημοτικής Ενότητας Αγγελοκάστρου του Δήμου Αγρινίου, (πρώην τοπικό διαμέρισμα Αγγελοκάστρου του Δήμου Αγγελοκάστρου), Νομού Αιτωλοακαρνανίας.

Ο ΓΕΝΙΚΟΣ ΓΡΑΜΜΑΤΕΑΣ
ΑΠΟΚΕΝΤΡΩΜΕΝΗΣ ΔΙΟΙΚΗΣΗΣ ΠΕΛΟΠΟΝΝΗΣΟΥ,
ΔΥΤΙΚΗΣ ΕΛΛΑΔΑΣ ΚΑΙ ΙΟΝΙΟΥ

Έχοντας υπόψη:

1. Των άρθρων 24 παρ. 1 και 117 παρ. 3 του Συντάγματος της Ελλάδας.

2. Το Ν. 3852/2010 (ΦΕΚ Α΄ 87) «Νέα Αρχιτεκτονική της Αυτοδιοίκησης και της Αποκεντρωμένης Διοίκησης - Πρόγραμμα Καλλικράτης».

3. Το Π.Δ. 139/23-12-2010 (ΦΕΚ Α΄ 232/27-12-2010) «Οργανισμός της Αποκεντρωμένης Διοίκησης Πελοποννήσου, Δυτικής Ελλάδας και Ιονίου.

4. Το Ν.3200/1955 περί διοικητικής αποκεντρώσεως όπως τροποποιήθηκαν μεταγενέστερα.

5. Τα άρθρα 1 παρ. 1, 2 παρ. 1δ, 5 παρ. 3β, 6 παρ. 7 και 7 παρ. 2 του Ν. 2503/97 «Διοίκηση, Οργάνωση, Στελέχωση της Περιφέρειας».

6. Το Ν.998/79 «περί προστασίας δασών κ.λπ.» και ειδικότερα: α) το άρθρο 38 παρ. 1 και β) το άρθρο 41 παρ. 1 και 3.

7. Το Ν. 3208/2003 (ΦΕΚ Α΄ 303/24-12-2003) «Προστασία των δασικών οικοσυστημάτων, κατάρτιση δασολογίου, ρύθμιση εμπραγμάτων δικαιωμάτων επί δασών και δασικών εν γένει εκτάσεων και άλλες διατάξεις».

8. Τις διαταγές του Υπουργείου Γεωργίας: α) 160417/1180/8-7-80, β) 182447/3049/24-9-80 γ) 141823/24-2-83 και δ) 179171/3-9-1985.

9. Την υπ' αριθμ. 1014/13-03-2009 πρόταση του Δασαρχείου Μεσολογγίου περί κηρύξεως αναδασωτέας δημόσιας δασικής έκτασης, λόγω πυρκαγιάς, όπως τροποποιήθηκε με το 4221/4-10-2011 έγγραφο του Δασαρχείου Μεσολογγίου, αποφασίζουμε:

Κηρύσσουμε ως αναδασωτέα, με φυσική ή τεχνητή αναγέννηση, με σκοπό την προστασία για την επαναδημιουργία της δασικής βλάστησης που καταστράφηκε από πυρκαγιά και την διατήρηση του χαρακτήρα της δημόσιας δασικής έκτασης ώστε να αποκλεισθεί η διάθεση αυτής για άλλο σκοπό, την παραπάνω δημόσια δασική έκταση των 10.690,38 τ.μ. που ανήκει στην κατηγορία του άρθρου 3 παρ. 2 του Ν.998/79 (όπως αντικαταστάθηκε από το άρθρο 1 παρ. 1 του Ν.3208/2003) και του άρθρου 4 παρ. 1ε και 2β του Ν. 998/79. Η ανωτέρω δημόσια δασική έκταση βρίσκεται στη θέση «Ψηλά Αλώνια» της Τ.Κ. Αγγελοκάστρου της Δημοτικής Ενότητας Αγγελοκάστρου του Δήμου Αγρινίου, (πρώην τοπικό διαμέρισμα Αγγελοκάστρου του Δήμου Αγγελοκάστρου), Νομού Αιτωλοακαρνανίας, προσδιορίζεται από τα στοιχεία Α,Β,Γ,Δ,Ε,Ζ,Η,Α και οριοθετείται ως ακολούθως:

Ανατολικά: Με Δημόσια δασική έκταση

Δυτικά: Με Δημόσια δασική έκταση

Βόρεια: Με Δημόσια δασική έκταση

Νότια: Με Δημόσια δασική έκταση

όπως φαίνεται στο συνημμένο τοπογραφικό διάγραμμα, που αποτελεί αναπόσπαστο μέρος της απόφασης αυτής.

Με την απόφασή μας αυτή ανακαλούμε την υπ' αριθμ. 767/16-3-2009 απόφαση του Γενικού Γραμματέα - Περιφέρειας Δυτικής Ελλάδος, η οποία δημοσιεύθηκε στο ΦΕΚ Δ΄ 161/30-4-2009.

Η απόφαση αυτή να δημοσιευθεί στην Εφημερίδα της Κυβερνήσεως.

Πάτρα, 18 Οκτωβρίου 2011

Ο Γενικός Γραμματέας
Αποκεντρωμένης Διοίκησης
ΑΝΑΣΤΑΣΙΟΣ ΑΠΟΣΤΟΛΟΠΟΥΛΟΣ

ΕΛΛΗΝΙΚΗ ΔΗΜΟΚΡΑΤΙΑ ΑΠΟΚΕΝΤΡΩΜΕΝΗ ΔΙΟΙΚΗΣΗ ΠΕΛ/ΣΟΥ-ΔΥΤ.ΕΛΛΑΔΟΣ-ΙΟΝΙΟΥ ΓΕΝ. Δ/ΝΣΗ ΔΑΣΩΝ &ΑΓΡ. ΥΠΟΘΕΣΕΩΝ ΔΙΕΥΘΥΝΣΗ ΔΑΣΩΝ ΑΙΤΩΛ/ΝΙΑΣ ΔΑΣΑΡΧΕΙΟ ΜΕΣΟΛΟΓΓΙΟΥ	ΤΟΠΟΓΡΑΦΙΚΟ ΔΙΑΓΡΑΜΜΑ ΔΑΣΙΚΗΣ ΕΚΤΑΣΗΣ ΠΟΥ ΚΑΗΚΕ ΚΑΙ ΚΗΡΥΣΣΕΤΑΙ ΑΝΑΔΑΣΩΤΕΑ σύμφωνα με το άρθρο 117 παρ. 3 του Συντάγματος
Δήμος	Αγρινίου
Τοπ./Δημ. Κοινότητα / οικισμός	Αγγελοκάστρου
Θέση	ΨΗΛΑ ΑΛΩΝΙΑ
ΗΜΕΡΟΜΗΝΙΑ ΠΥΡΚΑΓΙΑΣ: 6/8/2008 Ημ/νία ολοκλήρωσης λήψης στοιχείων: 1/3/2009	Μεσολόγγι 4/10/2011 Ο ΣΥΝΤΑΚΤΗΣ Θεόδωρος - Γεώργιος Φούντας Δασολόγος με Α΄βαθμό
ΚΛΙΜΑΚΑ 1:1000 ΘΕΩΡΗΘΗΚΕ	ΘΕΩΡΗΘΗΚΕ

Ι.Π. Μεσολογγίου 4/10/2011	Ι.Π. Μεσολογγίου 18/10/2011	Πάτρα 18/10/2011
Ο Δασάρχης Μεσολογγίου ΘΕΩΡΗΣΕΙΣ Θεόδωρος - Γεώργιος Φούντας Δασολόγος με Α΄βαθμό	Ο Διευθυντής Δασών Αιτ/νίας Νικήτας Δ. Μάζης ΠΕ Δασολόγος με Α΄ βαθμό	Ο Γεν. Γραμ. Α.Δ.Π.Δ.Ε.Ι Αναστάσιος Αποστολόπουλος

ΣΥΝΤΕΤΑΓΜΕΝΕΣ ΚΟΡΥΦΩΝ
ΣΥΣΤΗΜΑ ΑΝΑΦΟΡΑΣ ΕΓΣΑ 87

Α/Α	Χ	Ψ
Α	264330.10	4272413.01
Β	264310.07	4272397.60
Γ	264357.67	4272346.75
Δ	264441.92	4272392.06
Ε	264441.92	4272493.09
Ζ	264402.56	4272488.49
Η	264387.76	4272457.38


ΑΠΟΣΠΑΣΜΑ ΦΧ 1:5000 αρ. 5290-4



'Εκταση που κηρύσσεται αναδασωτέα

ΕΘΝΙΚΟ ΤΥΠΟΓΡΑΦΕΙΟ
Για τεχνικούς λόγους στο σχεδιάγραμμα, έγινε σμίκρυνση, κατά ποσοστό 79%

ΦΥΛΛΟ 1/2

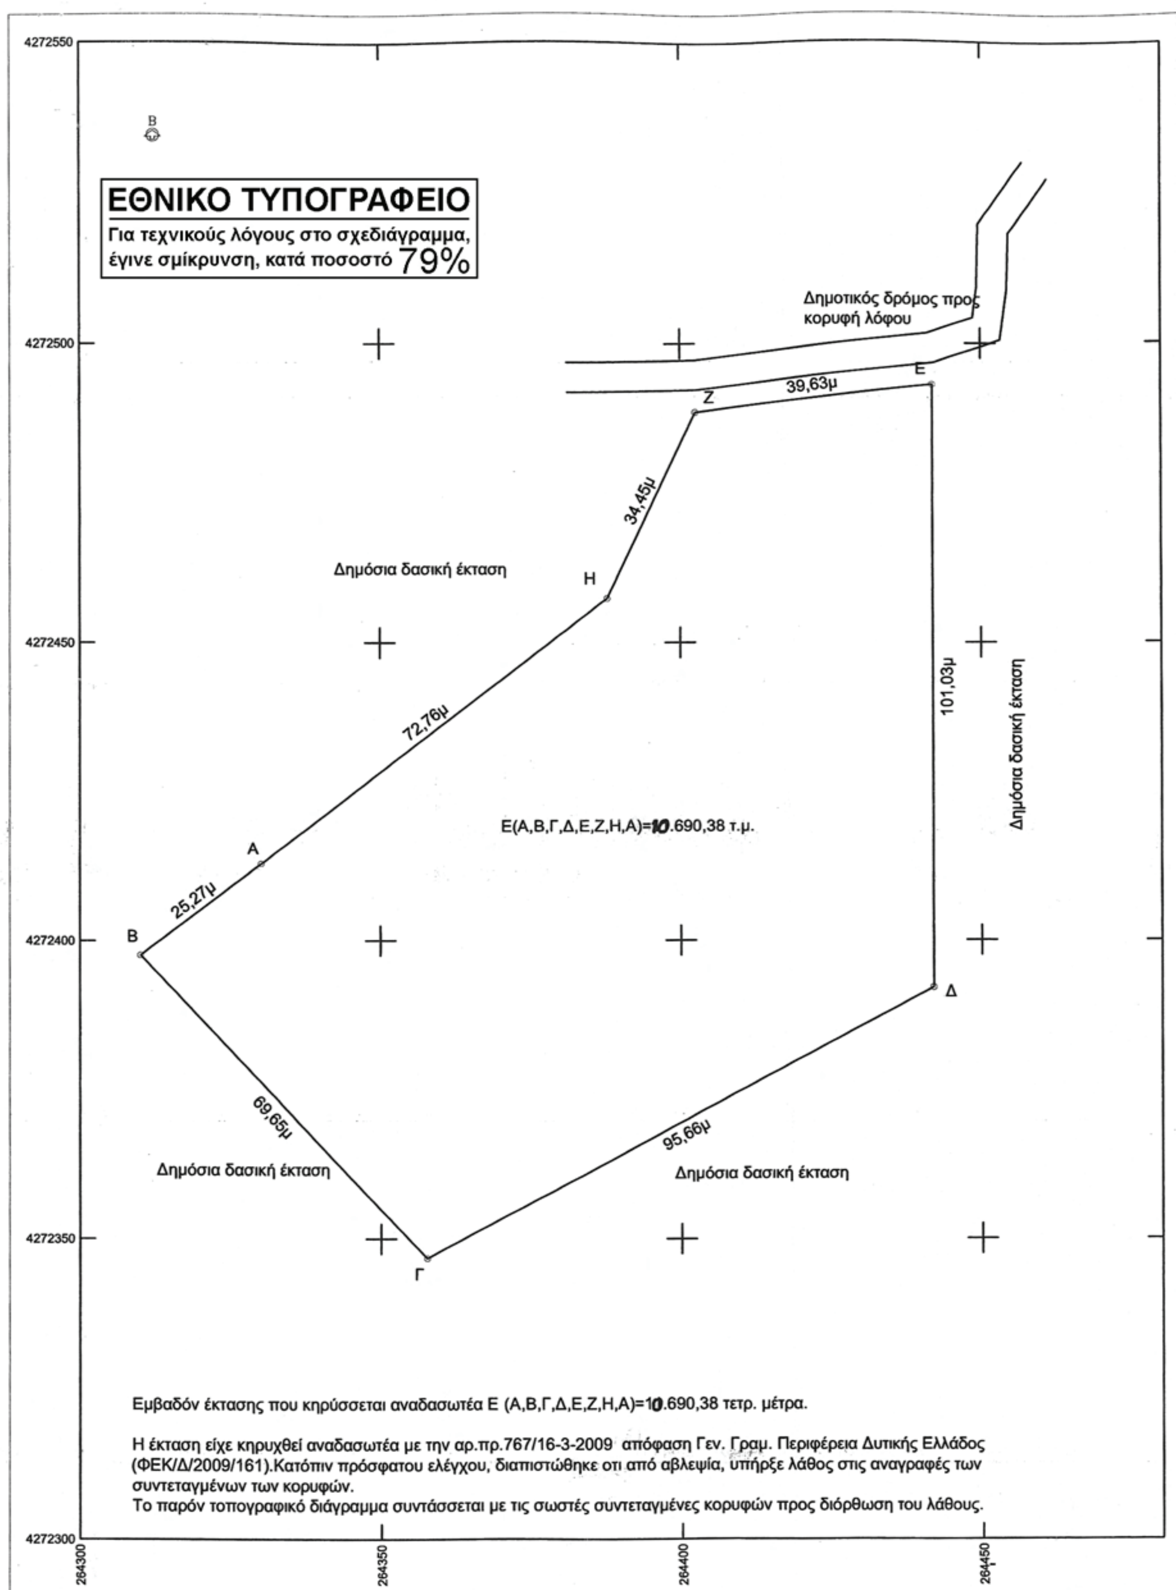
ΕΘΝΙΚΟ ΤΥΠΟΓΡΑΦΕΙΟ
Για τεχνικούς λόγους στο σχεδιάγραμμα, έγινε σμίκρυνση, κατά ποσοστό 79%
Δημοτικός δρόμος προς κορυφή λόφου
39,63μ
34,45μ
Δημόσια δασική έκταση
72,76μ
101,03μ
Δημόσια δασική έκταση
E(A,B,Γ,Δ,E,Z,H,A)=10.690,38 τ.μ.
25,27μ
69,65μ
95,66μ
Δημόσια δασική έκταση
Δημόσια δασική έκταση
4272550
4272500
4272450
4272400
4272350
4272300
264300
264350
264400
264450
Εμβαδόν έκτασης που κηρύσσεται αναδασωτέα Ε (Α,Β,Γ,Δ,Ε,Ζ,Η,Α)=10.690,38 τετρ. μέτρα.
Η έκταση είχε κηρυχθεί αναδασωτέα με την αρ.πρ.767/16-3-2009 απόφαση Γεν. Γραμ. Περιφέρεια Δυτικής Ελλάδος (ΦΕΚ/Δ/2009/161).Κατόπιν πρόσφατου ελέγχου, διαπιστώθηκε οτι από αβλεψία, υπήρξε λάθος στις αναγραφές των συντεταγμένων των κορυφών.
Το παρόν τοπογραφικό διάγραμμα συντάσσεται με τις σωστές συντεταγμένες κορυφών προς διόρθωση του λάθους.

ΦΥΛΛΟ 2/2

Αριθμ. 2494 (3)

Επικύρωση καθορισμού οριογραμμών τμήματος ρέματος στην θέση «Σέλα» σε εκτός του οικισμού Δαιμονιά περιοχή κατά μήκος ιδιοκτησίας Ανδρεσάκη Χαριλάου του Γεωργίου της Τ.Κ. Δαιμονιάς Δ.Ε. Ασωπού Δήμου Μονεμβασιάς του Νομού Λακωνίας.

Ο ΓΕΝΙΚΟΣ ΓΡΑΜΜΑΤΕΑΣ ΤΗΣ ΑΠΟΚΕΝΤΡΩΜΕΝΗΣ ΔΙΟΙΚΗΣΗΣ ΠΕΛΟΠΟΝΝΗΣΟΥ, ΔΥΤΙΚΗΣ ΕΛΛΑΔΑΣ ΚΑΙ ΙΟΝΙΟΥ

Έχοντας υπόψη τις ακόλουθες διατάξεις και λοιπά έγγραφα:

1. Τις διατάξεις των άρθρων 5, 6 και 8 του Ν.3200/1955 «Περί Διοικητικής Αποκέντρωσης».

2. Τις διατάξεις του Ν.2853/16-7-1922 «Περί υδραυλικών εν γένει έργων και αστυνομεύσεως των Δημοσίων Υδάτων», όπως αυτές τροποποιήθηκαν με τις αντίστοιχες του Ν.Δ.10/29.12.1923 και κωδικοποιήθηκαν από τις διατάξεις του Π.Δ.18/21.3.1924.(ΦΕΚ 61Α)

3. Τις διατάξεις της υπ' αριθμ 3046/304/03-02-89 απόφασης του Αναπληρωτή Υπουργού Περιβάλλοντος Χωροταξίας και Δημοσίων Έργων: «Κτιριοδομικός Κανονισμός» και ειδικότερα τις διατάξεις του άρθρου 6 αυτού σχετικά με τη δόμηση κοντά σε ρέματα, όπως ισχύει σήμερα.

4. Τις διατάξεις του Ν.3010/2002 (Α΄ 91): «Εναρμόνιση του Ν.1650/1986 με τις οδηγίες 97/11 ΕΕ και 96/61 ΕΕ» και ειδικότερα τις διατάξεις του άρθρου 5 αυτού: «Διαδικασία Οριοθέτησης και ρυθμίσεις θεμάτων για τα υδατορέματα».

5. Τις οικίες διατάξεις του Ν.2508/1997 (ΦΕΚ 124Α/13.6.1997): «Βιώσιμη Οικιστική Ανάπτυξη των πόλεων και οικισμών της χώρας και άλλες διατάξεις».

6. Τις οικίες διατάξεις του Ν.2690/1999 (ΦΕΚ 45Α/1999): «Κύρωση Κώδικα Διοικητικής Διαδικασίας και άλλες διατάξεις».

7. Τα οριζόμενα στην υπ' αριθμ. 19664/20.12.2001 απόφαση του Γενικού Γραμματέα Περιφέρειας Πελοποννήσου «περί Αρμοδιότητος Κρατικού Οργάνου».

8. Τις διατάξεις του Ν.3852/2010 «Νέα Αρχιτεκτονική της Αυτοδιοίκησης και της Αποκεντρωμένης Διοίκησης - Πρόγραμμα Καλλικράτης (ΦΕΚ 87/Α/2010).

9. Τις διατάξεις του Π.Δ. 139/2010 «Οργανισμός της Αποκεντρωμένης Διοίκησης Πελ/σου, Δυτικής Ελλάδας και Ιονίου (ΦΕΚ 232Α/2010).

10. Την υπ' αριθμ. ΓΓ 15649/1522/1-3-11 «Μεταβίβαση δικαιώματος υπογραφής «Με εντολή Γενικού Γραμματέα» στον προϊστάμενο της Γενικής Δ/νσης και στους προϊσταμένους των Υπηρεσιών της Γενικής Δ/νσης Χωροταξικής και Περιβαλλοντικής Πολιτικής της Αποκεντρωμένης Διοίκησης Πελοποννήσου, Δυτικής Ελλάδος και Ιονίου».

11. Την Τεχνική Έκθεση και το τοπογραφικό και υψομετρικό διάγραμμα κλίμακας 1: 500, καθορισμού οριογραμμών τμήματος ρέματος στην θέση «Σέλα» σε εκτός του οικισμού Δαιμόνια περιοχή κατά μήκος ιδιοκτησίας Ανδρεσάκη Χαριλάου του Γεωργίου της Τ.Κ. Δαιμόνιας Δ.Ε. Ασωπού Δήμου Μονεμβασίας του Νομού Λακωνίας, το οποίο συντάχθηκε τον Ιούλιο του 2010 από τον Πολιτικό Μηχανικό Παπαχρήστου Ευθύμιο και ελέγχθηκε και θεωρήθηκε στις 1/11/2010 από την Δ/νση Τεχνικών Υπηρεσιών της Νομαρχιακής Αυτοδιοίκησης Λακωνίας.

12. Την σύμφωνη γνώμη του Δημοτικού Συμβουλίου του Δήμου Μονεμβασίας όπως διατυπώθηκε στην υπ' αριθμ. 233/2011 απόφασή του.

13. Την υπ' αριθμ. 4340/22-8-2011 γνωμοδότηση - εισήγηση της Δ/νσης Τεχνικών Έργων της Περιφερειακής Ενότητας Λακωνίας της Περιφέρειας Πελοποννήσου, σχετικά με τον καθορισμό οριογραμμών τμήματος ρέματος στην θέση «Σέλα» σε εκτός του οικισμού Δαιμόνια περιοχή κατά μήκος ιδιοκτησίας Ανδρεσάκη Χαριλάου του Γεωργίου της Τ.Κ. Δαιμόνιας Δ.Ε. Ασωπού Δήμου Μονεμβασίας του Νομού Λακωνίας, αποφασίζουμε:


Την επικύρωση των οριογραμμών τμήματος ρέματος στην θέση «Σέλα» σε εκτός του οικισμού Δαιμόνια περιοχή κατά μήκος ιδιοκτησίας Ανδρεσάκη Χαριλάου του Γεωργίου της Τ.Κ. Δαιμόνιας Δ.Ε. Ασωπού Δήμου Μονεμβασίας του Νομού Λακωνίας, οριζομένων με τα σημεία LI, L2, L3, L4, L5, L6, L7, L8, L9, L10, L11, L12, L13, L14 για την αριστερή οριογραμμή (Νότια) και RI, R2, R3, R4, R5, R6, R7, R8, R9, RIO, R11 για την δεξιά οριογραμμή (Βόρεια), όπως φαίνεται στο τοπογραφικό και υψομετρικό διάγραμμα κλίμακας 1: 500 το οποίο συντάχθηκε από τον Πολιτικό Μηχανικό Παπαχρήστου Ευθύμιο σύμφωνα με την Τεχνική Έκθεση που το συνόδευε, ελέγχθηκε και θεωρήθηκε στις 1/11/2010 από την Δ/νση Τεχνικών Υπηρεσιών της Νομαρχιακής Αυτοδιοίκησης Λακωνίας.

Η απόφαση αυτή μαζί με το συνημμένο τοπογραφικό και υψομετρικό διάγραμμα καθορισμού των οριογραμμών να δημοσιευθεί στην Εφημερίδα της Κυβερνήσεως.

Τρίπολη, 25 Αυγούστου 2011

Με εντολή Γενικού Γραμματέα
Αποκεντρωμένης Διοίκησης
Ο Γενικός Διευθυντής
Χωροταξικής και Περιβαλλοντικής Πολιτικής

ΔΙΟΝΥΣΙΟΣ ΠΑΝΑΓΙΩΤΟΠΟΥΛΟΣ

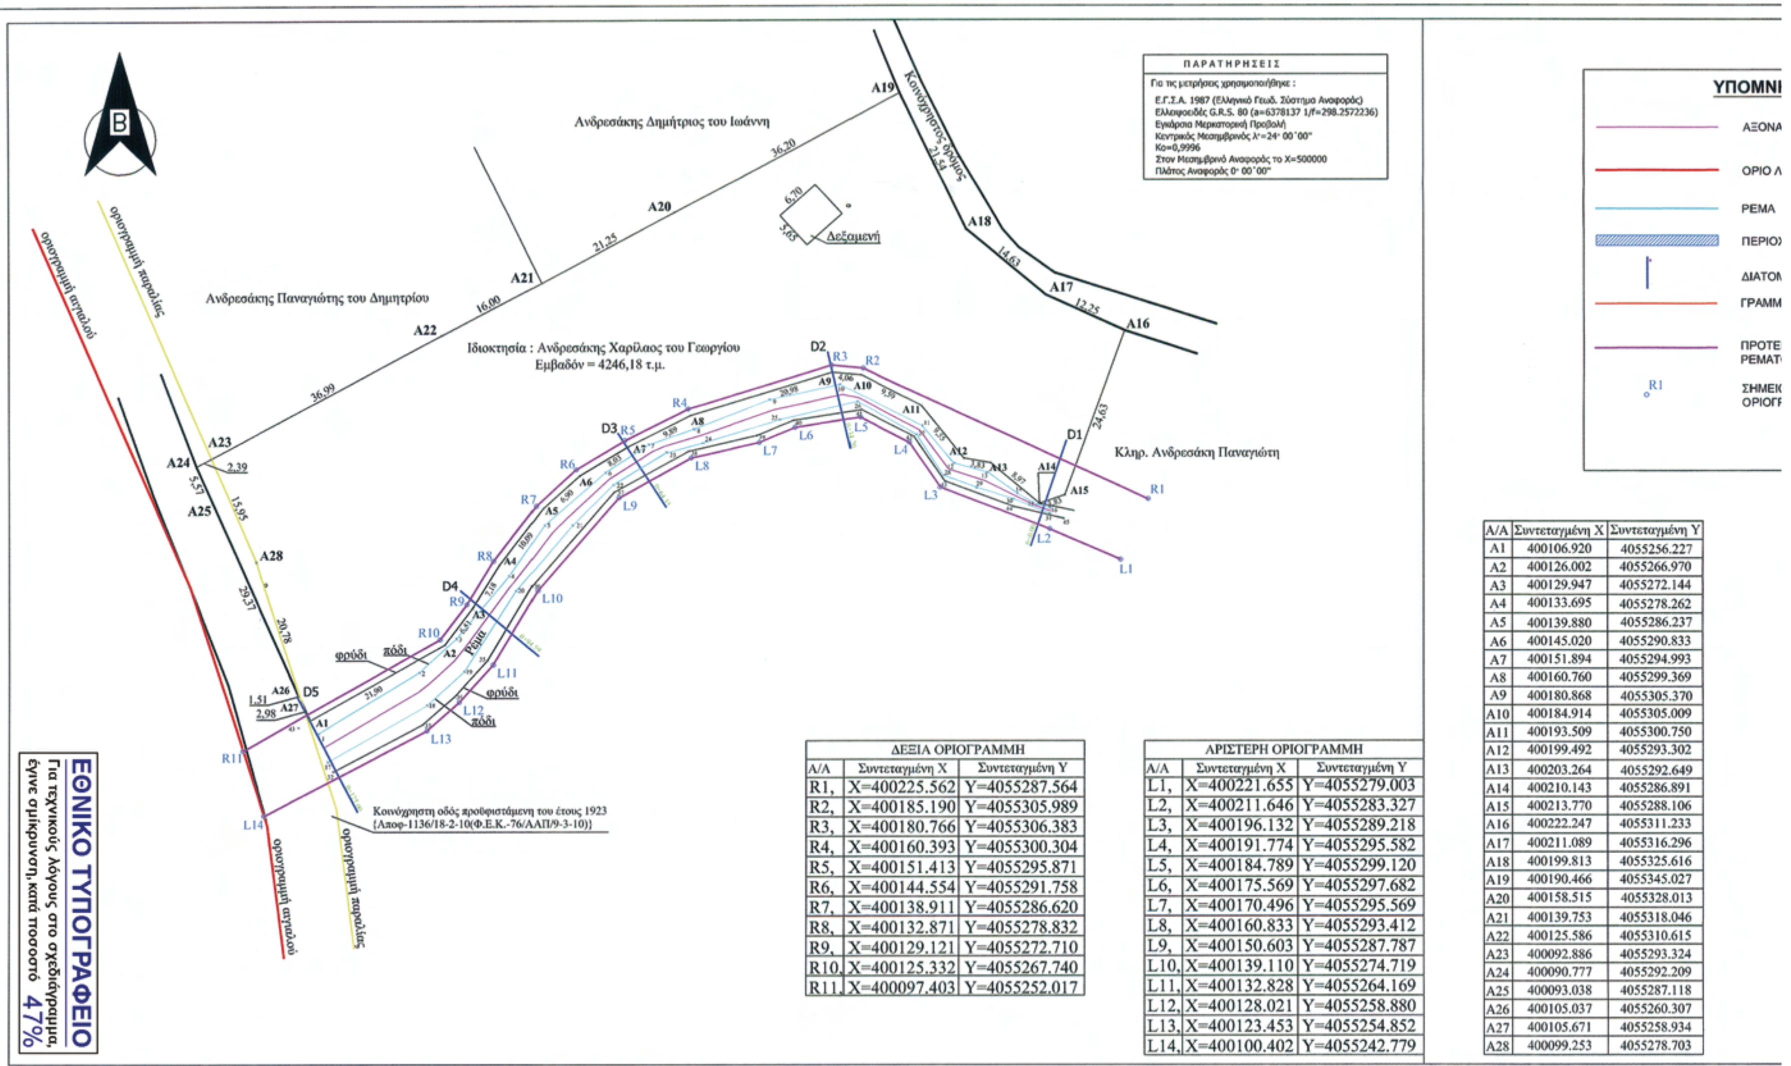

ΔΕΞΙΑ ΟΡΙΟΓΡΑΜΜΗ

Α/Α	Συντεταγμένη Χ	Συντεταγμένη Υ
R1,	X=400225.562	Y=4055287.564
R2,	X=400185.190	Y=4055305.989
R3,	X=400180.766	Y=4055306.383
R4,	X=400160.393	Y=4055300.304
R5,	X=400151.413	Y=4055295.871
R6,	X=400144.554	Y=4055291.758
R7,	X=400138.911	Y=4055286.620
R8,	X=400132.871	Y=4055278.832
R9,	X=400129.121	Y=4055272.710
R10,	X=400125.332	Y=4055267.740
R11,	X=400097.403	Y=4055252.017

ΑΡΙΣΤΕΡΗ ΟΡΙΟΓΡΑΜΜΗ

Α/Α	Συντεταγμένη Χ	Συντεταγμένη Υ
L1,	X=400221.655	Y=4055279.003
L2,	X=400211.646	Y=4055283.327
L3,	X=400196.132	Y=4055289.218
L4,	X=400191.774	Y=4055295.582
L5,	X=400184.789	Y=4055299.120
L6,	X=400175.569	Y=4055297.682
L7,	X=400170.496	Y=4055295.569
L8,	X=400160.833	Y=4055293.412
L9,	X=400150.603	Y=4055287.787
L10,	X=400139.110	Y=4055274.719
L11,	X=400132.828	Y=4055264.169
L12,	X=400128.021	Y=4055258.880
L13,	X=400123.453	Y=4055254.852
L14,	X=400100.402	Y=4055242.779

Α/Α	Συντεταγμένη Χ	Συντεταγμένη Υ
A1	400106.920	4055256.227
A2	400126.002	4055266.970
A3	400129.947	4055272.144
A4	400133.695	4055278.262
A5	400139.880	4055286.237
A6	400145.020	4055290.833
A7	400151.894	4055294.993
A8	400160.760	4055299.369
A9	400180.868	4055305.370
A10	400184.914	4055305.009
A11	400193.509	4055300.750
A12	400199.492	4055293.302
A13	400203.264	4055292.649
A14	400210.143	4055286.891
A15	400213.770	4055288.106
A16	400222.247	4055311.233
A17	400211.089	4055316.296
A18	400199.813	4055325.616
A19	400190.466	4055345.027
A20	400158.515	4055328.013
A21	400139.753	4055318.046
A22	400125.586	4055310.615
A23	400092.886	4055293.324
A24	400090.777	4055292.209
A25	400093.038	4055287.118
A26	400105.037	4055260.307
A27	400105.671	4055258.934
A28	400099.253	4055278.703

ΑΠΟΣΠΑΣΜΑ ΧΑΡΤΗ Γ.Υ.Σ. 7386_6
ΚΛΙΜΑΚΑ : 1:5000

Ε (ΛΕΚΑΝΗΣ) = 0,455 km2
Hμ = +182,00 μ. Μέσο Υψόμετρο

Περιοχή μελέτης

D1 D2 D3 D4 D5

ΥΠΟΜΝΗΜΑ

- ΑΞΟΝΑΣ ΔΙΕΥΘΕΤΗΣΗΣ
- ΟΡΙΟ ΛΕΚΑΝΗΣ ΑΠΟΡΡΟΗΣ
- ΡΕΜΑ
- ΠΕΡΙΟΧΗ ΜΕΛΕΤΗΣ
- ΔΙΑΤΟΜΗ ΕΛΕΓΧΟΥ (ΟΝΟΜΑ-Χ.Θ.)
- ΓΡΑΜΜΗ ΠΛΗΜΜΥΡΑΣ
- ΠΡΟΤΕΙΝΟΜΕΝΗ ΟΡΙΟΓΡΑΜΜΗ ΡΕΜΑΤΟΣ
- ΣΗΜΕΙΟ ΠΟΛΥΓΩΝΙΚΗΣ ΟΡΙΟΓΡΑΜΜΗΣ ΡΕΜΑΤΟΣ

ΣΗΜΕΙΑ - ΥΨΟΜΕΤΡΑ

1	1,33	21	1,64	41	4,30
2	1,14	22	1,96	42	4,49
3	1,26	23	2,25	43	5,13
4	1,38	24	2,51	44	6,01
5	1,76	25	2,76	45	5,86
6	2,08	26	3,61	A1	1,40
7	2,18	27	4,20	A2	1,97
8	2,54	28	4,45	A3	2,11
9	3,19	29	4,80	A4	2,44
10	3,52	30	4,61	A5	3,04
11	3,96	31	5,32	A6	3,40
12	4,52	32	1,51	A7	3,55
13	4,76	33	2,23	A8	4,23
14	4,59	34	2,18	A9	4,63
15	4,90	35	2,32	A10	4,68
16	5,43	36	2,38	A11	4,90
17	1,40	37	2,76	A12	5,27
18	1,03	38	2,93	A13	5,44
19	1,46	39	3,33	A14	5,61
20	1,42	40	3,83	A15	6,28

ΕΥΘΥΜΙΟΣ Β. ΠΑΠΑΧΡΗΣΤΟΥ
ΠΟΛΙΤΙΚΟΣ ΜΗΧΑΝΙΚΟΣ
ΣΚΑΛΑ – ΛΑΚΩΝΙΑΣ, ΤΗΛ. ΓΡΑΦΕΙΟΥ – FAX 2735400649

ΜΕΛΕΤΗ : ΜΕΛΕΤΗ ΟΡΙΟΘΕΤΗΣΗΣ ΡΕΜΑΤΟΣ ΣΤΗ ΘΕΣΗ "ΣΕΛΑ" (ΕΚΤΟΣ ΟΡΙΩΝ ΟΙΚΙΣΜΟΥ ΔΑΙΜΟΝΙΑΣ) – ΕΜΠΡΟΣΘΕΝ ΙΔΙΟΚΤΗΣΙΑΣ ΑΝΔΡΕΣΑΚΗ ΧΑΡΙΛΑΟΥ ΤΟΥ ΓΕΩΡΓΙΟΥ – ΔΗΜΟΥ ΑΣΩΠΟΥ – ΝΟΜΟΥ ΛΑΚΩΝΙΑΣ

ΥΔΡΟΛΟΓΙΚΗ ΚΑΙ ΥΔΡΑΥΛΙΚΗ ΜΕΛΕΤΗ

ΤΙΤΛΟΣ ΣΧΕΔΙΟΥ : ΟΡΙΖΟΝΤΙΟΓΡΑΦΙΑ ΥΔΑΤΟΡΕΜΑΤΟΣ

ΑΡ. ΣΧΕΔΙΟΥ:	Υ. 1.2
ΚΩΔ ΜΕΛΕΤΗΣ:	
ΚΛΙΜΑΚΑ:	1 : 500
ΗΜΕΡΟΜΗΝΙΑ:	ΙΟΥΛΙΟΣ 2010

Το παρόν συνοδεύει την αριθμ. 9494/11 απόφαση Γενικού Διευθυντή Χωροταξικής & Περιβαλλοντικής Πολιτικής
Διονύσιος Παναγιωτόπουλος

ΜΕΛΕΤΗΤΗΣ :
ΕΥΘΥΜΙΟΣ Β. ΠΑΠΑΧΡΗΣΤΟΥ
ΠΟΛΙΤΙΚΟΣ ΜΗΧΑΝΙΚΟΣ

Σπάρτη 1-11-2010
ΕΛΕΓΧΘΗΚΕ
Ο ΜΗΧΑΝΙΚΟΣ
ΠΑΝΑΓΙΩΤΗΣ ΚΩΣΤΑΚΟΣ
Τ.Ε. 4 ΜΕ Β' ΒΑΘΜΟ

Σπάρτη 1-11-2010
ΕΛΕΓΧΘΗΚΕ
Ο ΠΡΟΪΣΤΑΜΕΝΟΣ ΜΕΛΕΤΩΝ
ΑΓΓΕΛΟΣ ΠΛΕΙΩΤΑΣ
Π.Ε. 1 ΜΕ Β' ΒΑΘΜΟ

1-11-2010
ΘΕΩΡΗΘΗΚΕ
Δ/ΝΣΗ Τ.Υ. Ν.Α.ΛΑΚΩΝΙΑΣ
ΠΑΝΑΓΑΚΗΣ
ΜΕ Α' ΒΑΘΜΟ

ΕΥΘΥΜΙΟΣ ΠΑΠΑΧΡΗΣΤΟΥ
ΠΟΛΙΤΙΚΟΣ ΜΗΧΑΝΙΚΟΣ
ΜΕΛΟΣ Τ.Ε.Ε. ΑΡ. ΜΗΤΡΩΟΥ 92636
Α.Φ.Μ.:109802897 Δ.Ο.Υ. ΣΚΑΛΑΣ
ΣΚΑΛΑ - ΤΗΛ. ΓΡΑΦΕΙΟΥ: 27354 00649



ΑΠΟ ΤΟ ΕΘΝΙΚΟ ΤΥΠΟΓΡΑΦΕΙΟ
ΚΑΠΟΔΙΣΤΡΙΟΥ 34 * ΑΘΗΝΑ 104 32 * ΤΗΛ. 210 52 79 000 * FAX 210 52 21 004